


L.A.V. OURENSE-SANTIAGO


AMPLIACIÓN DEL PASO INFERIOR
C/ AMOR RUIBAL
L = 25,087 m

PARADA AUTOBUS

Término Municipal
de Santiago de Compostela

SANTIAGOIA CORUÑA

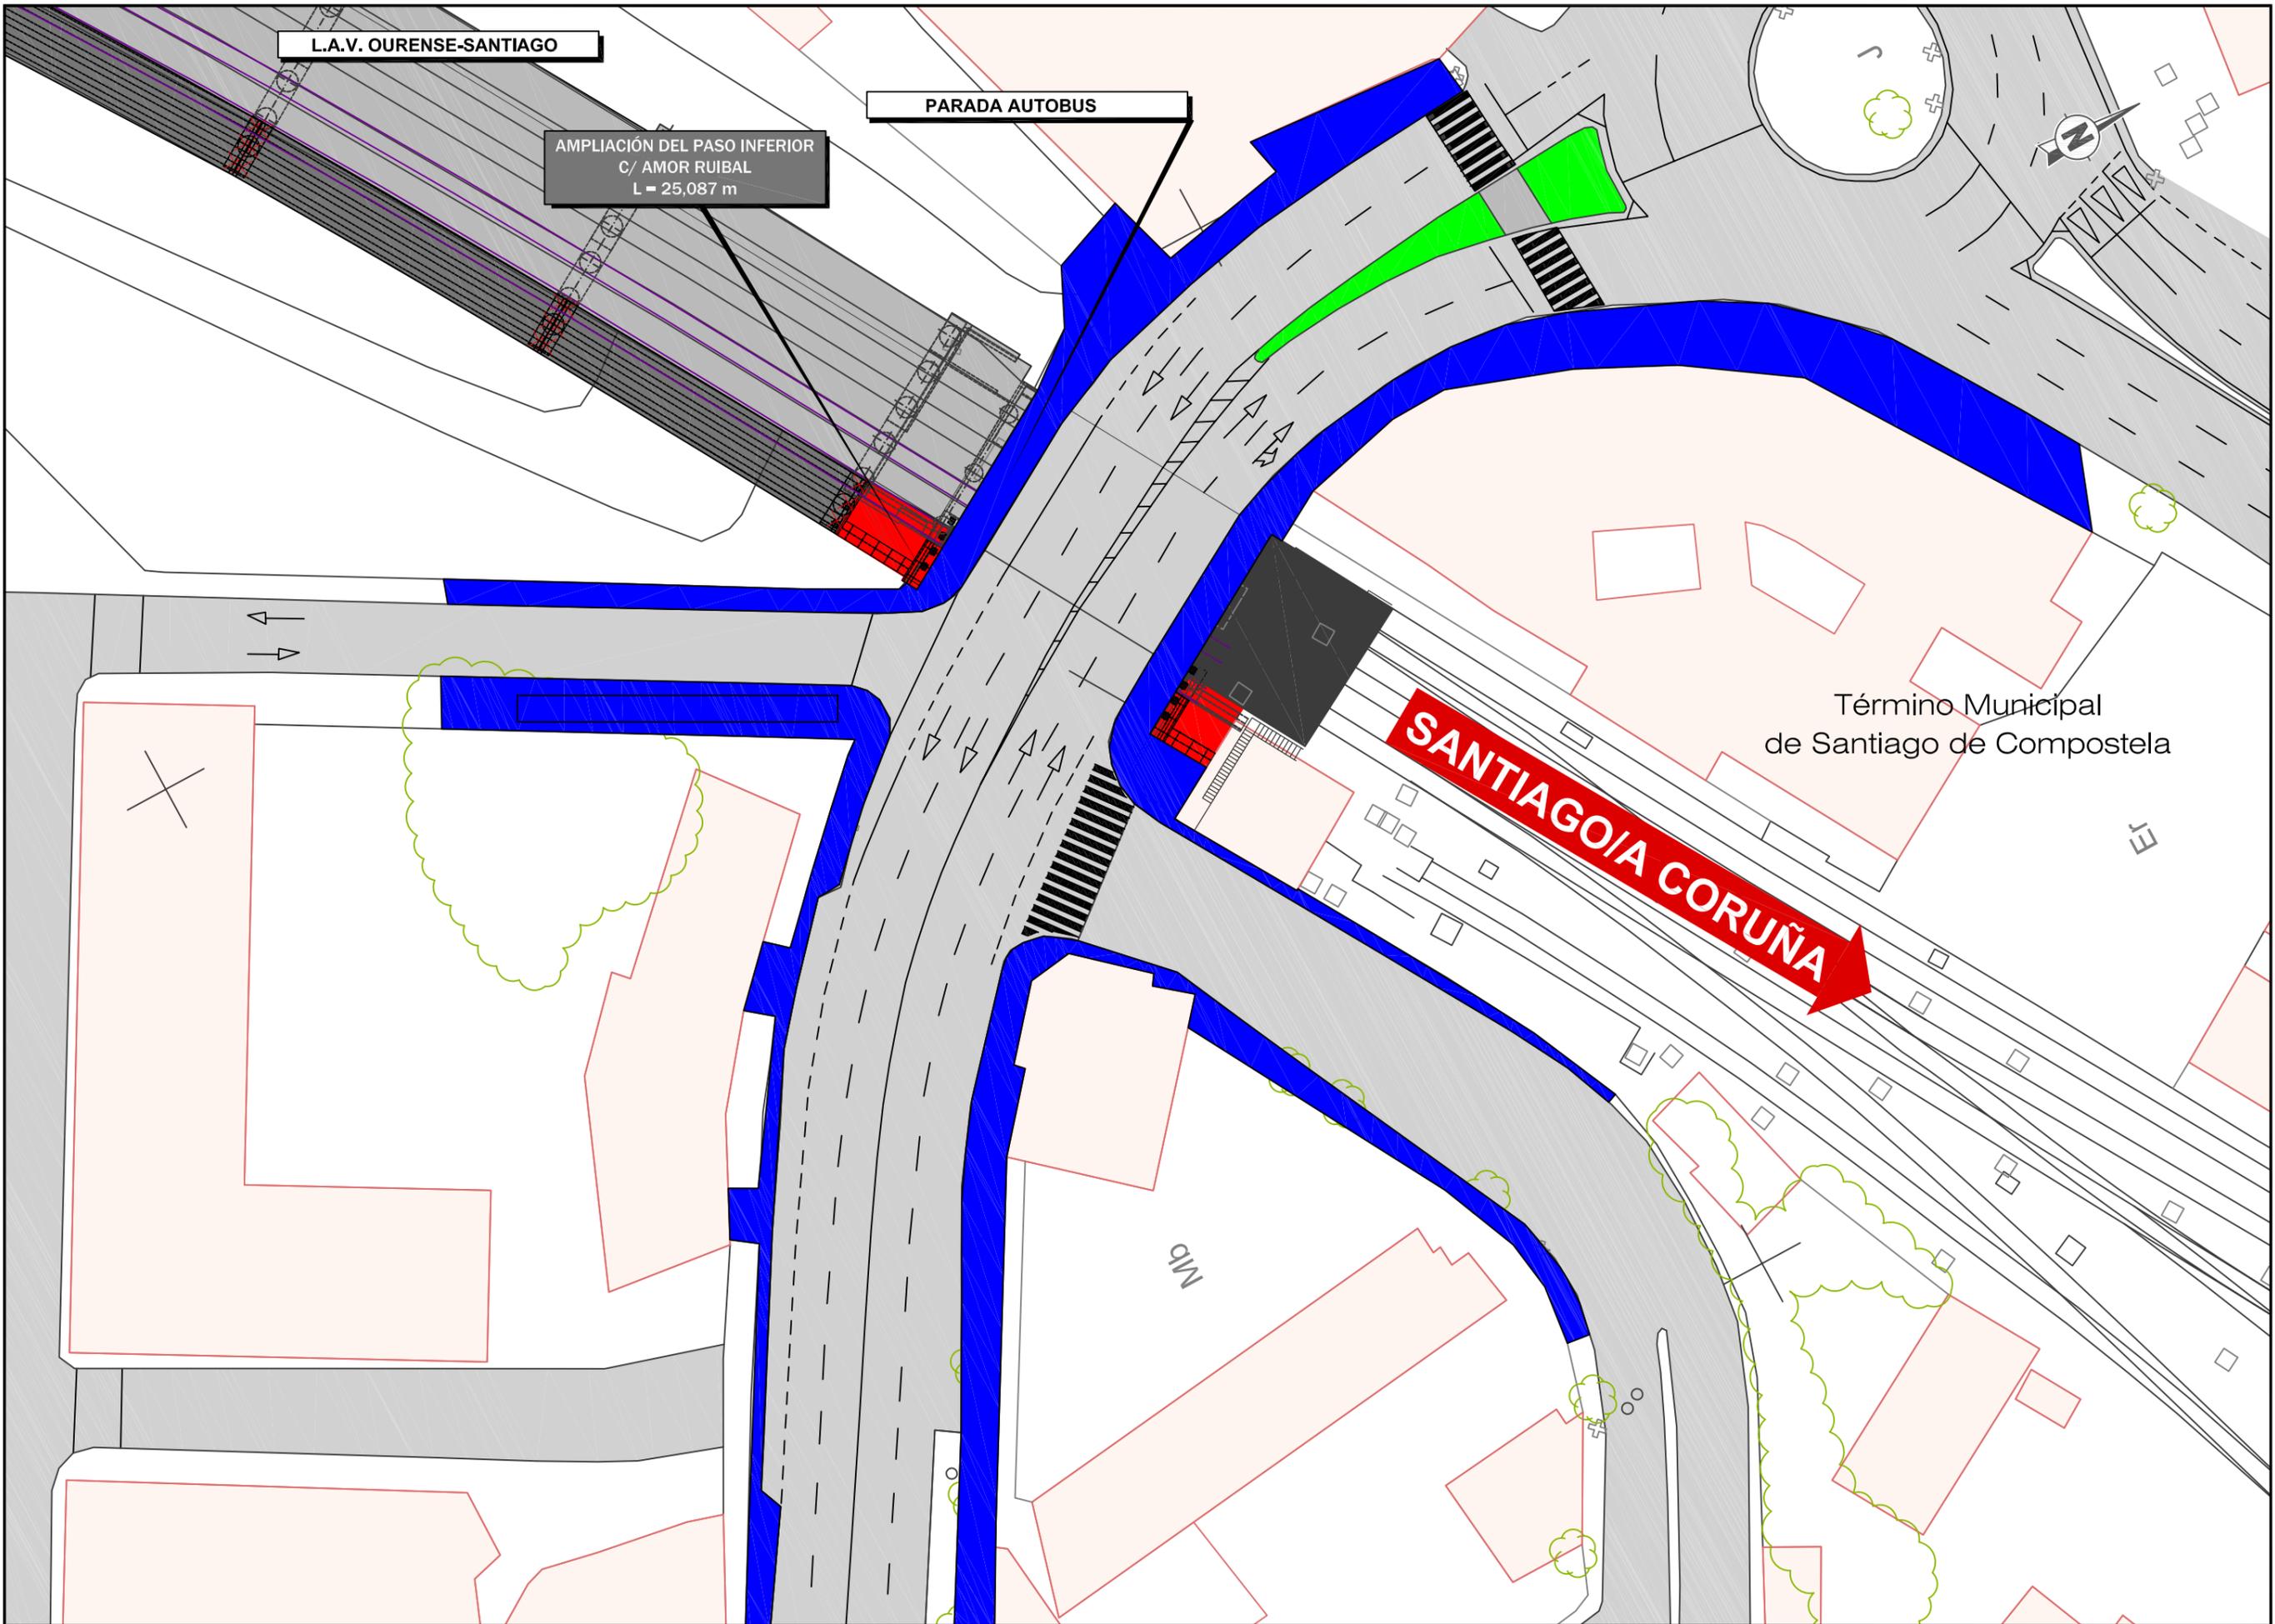

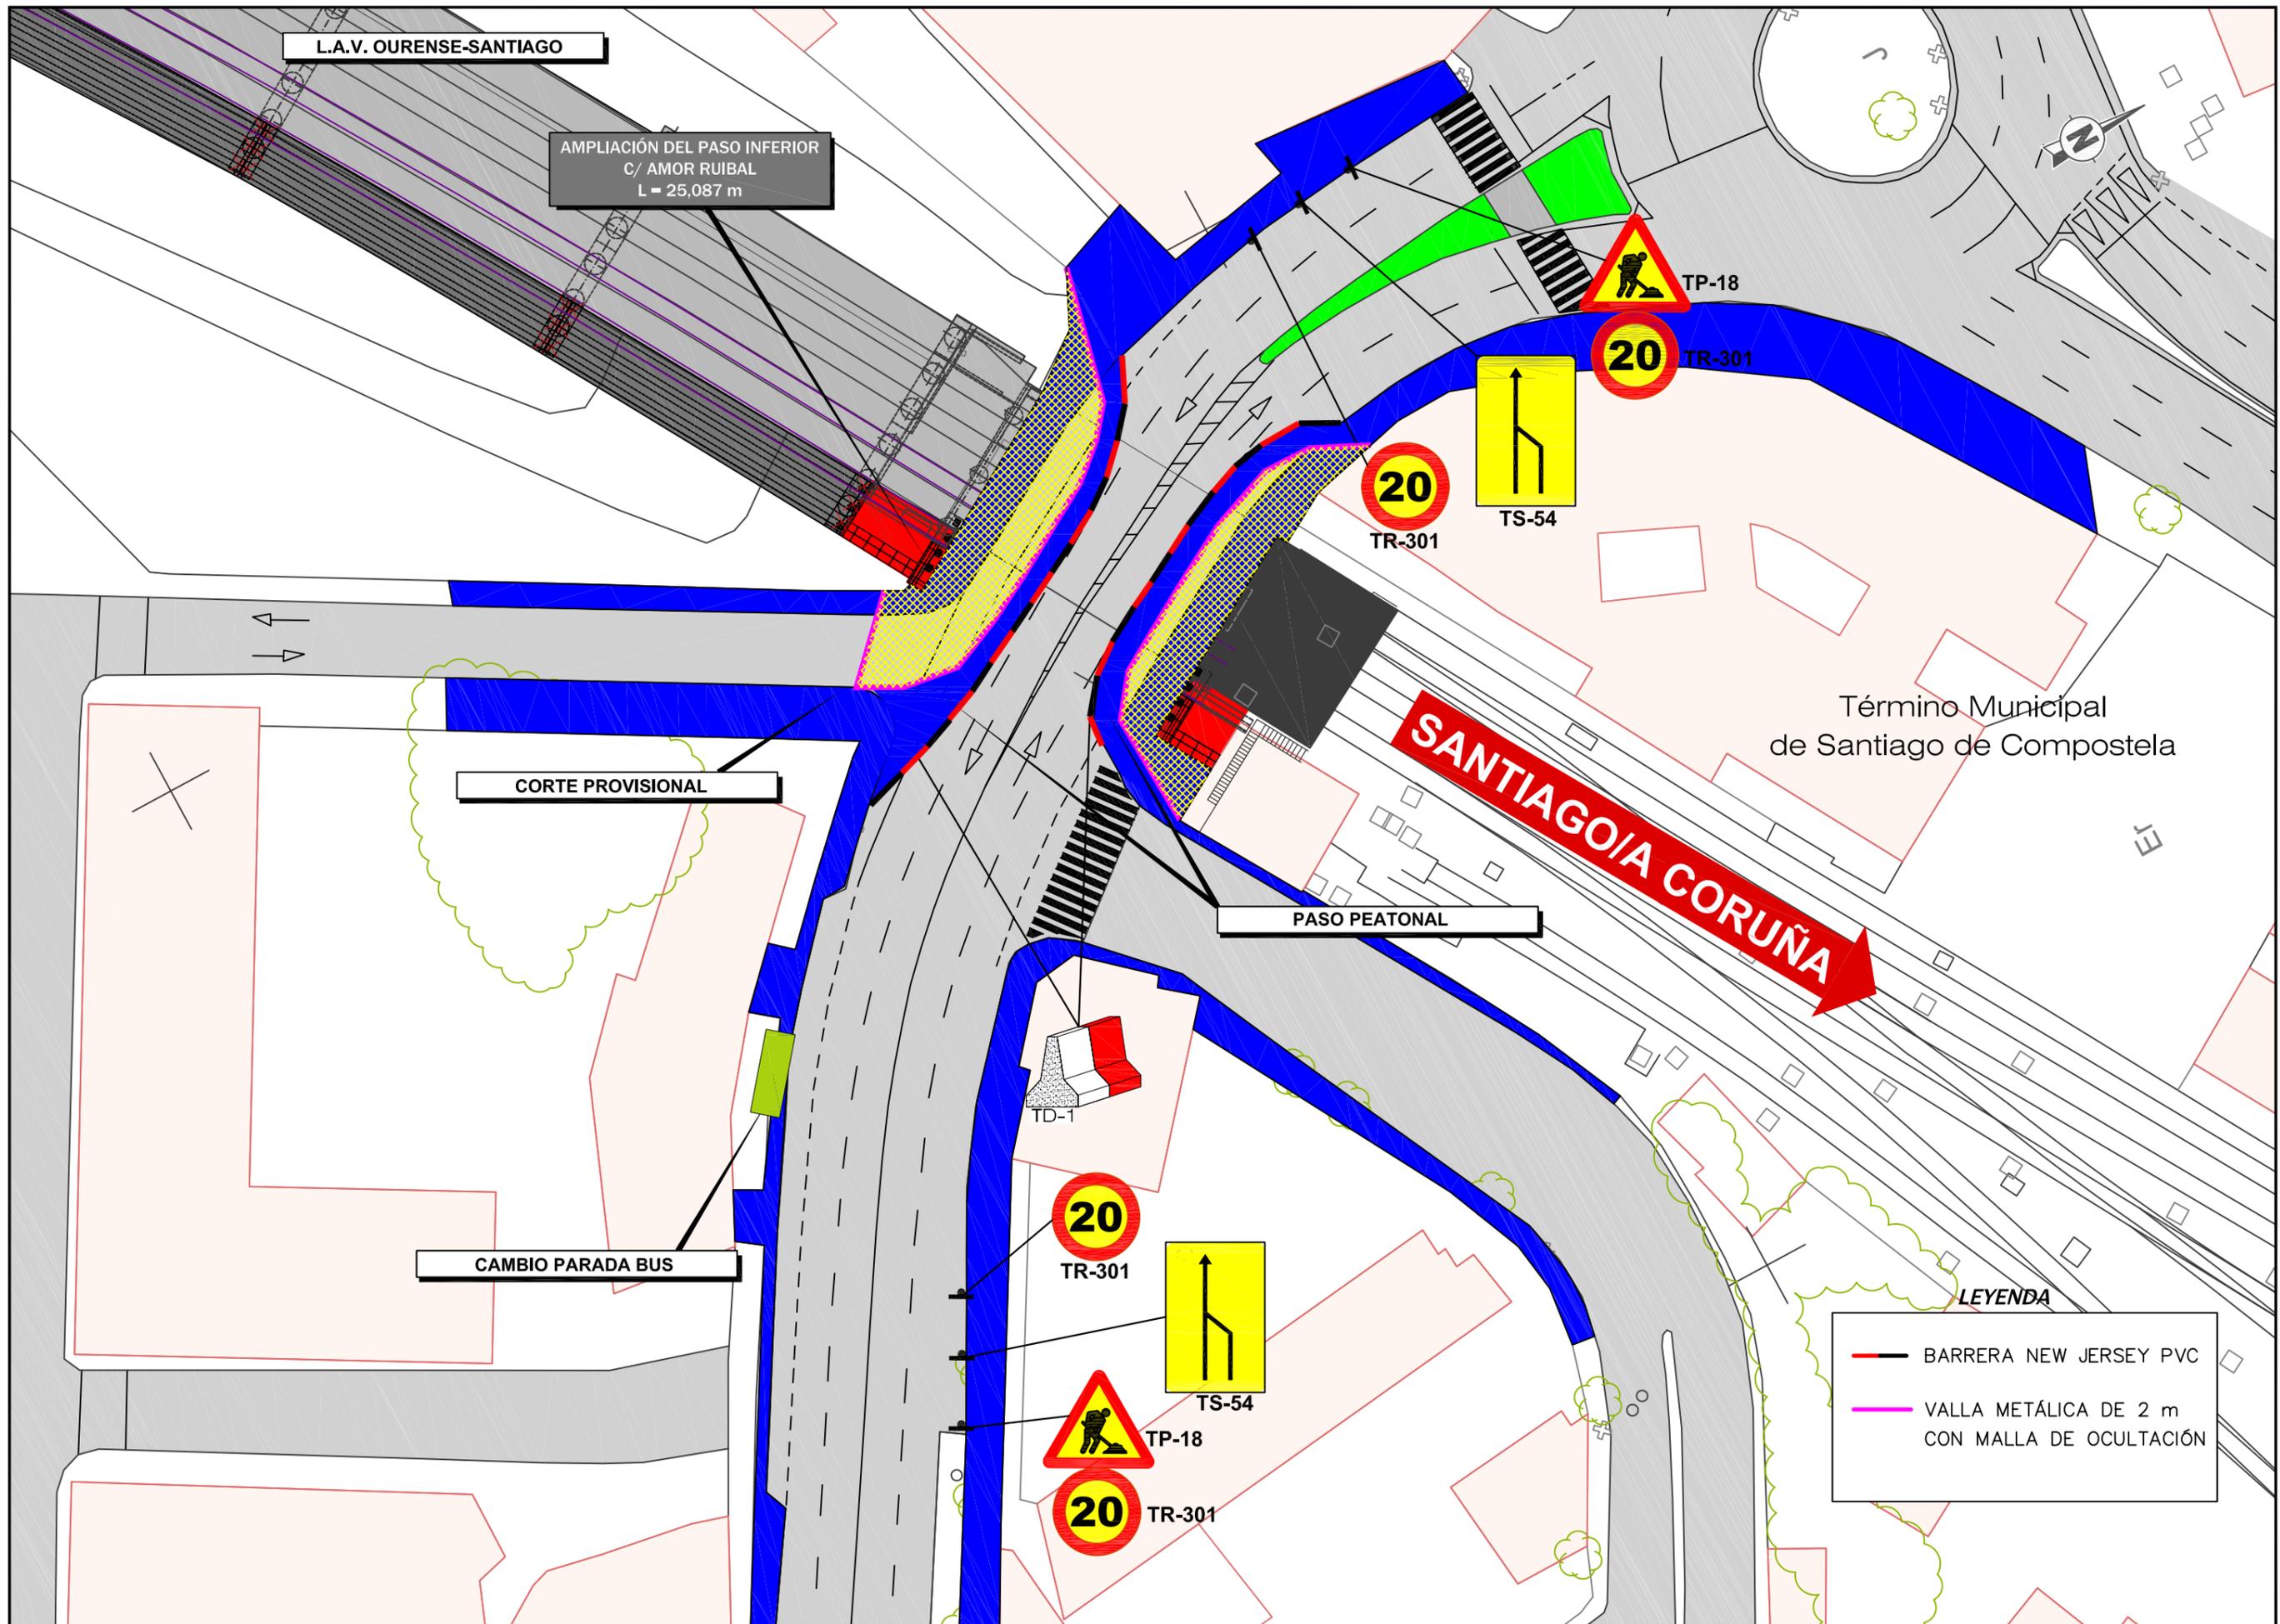

L.A.V. OURENSE-SANTIAGO

AMPLIACIÓN DEL PASO INFERIOR
C/ AMOR RUIBAL
L = 25,087 m

CORTE PROVISIONAL

CAMBIO PARADA BUS


PASO PEATONAL

SANTIAGOIA CORUÑA

Término Municipal
de Santiago de Compostela

- LEYENDA**
-  BARRERA NEW JERSEY PVC
 -  VALLA METÁLICA DE 2 m
CON MALLA DE OCULTACIÓN


20
TR-301

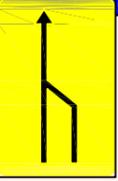
TS-54

20
TR-301

TP-18

20
TR-301

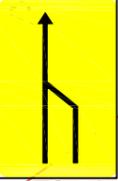

TS-54


TP-18

20
TR-301

TP-18

TR-301

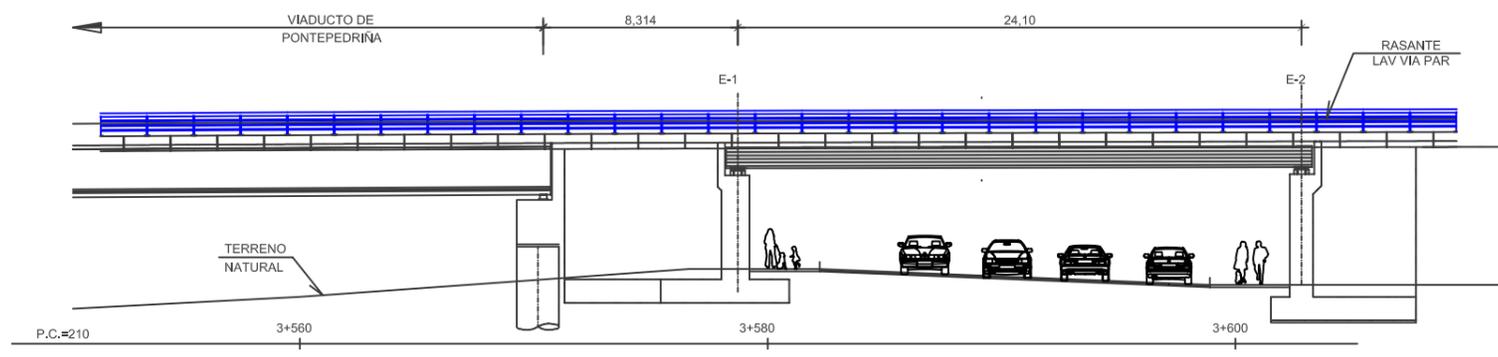

ALZADO FRONTAL

