


HORTAS DA ALMÁCIGA	
id parcela	superficie (m2)
1	62,61
2	58,38
3	61,49
4	54,80
5	43,64
6	44,03
7	54,13
8	46,23
9	58,18
10	70,40
11	71,68
12	43,72
13	45,42
14	47,81
15	57,60
16	50,05
17	65,59
18	70,13
19	67,58
20	65,42
21	42,45
22	43,67
23	62,46
24	52,21
25	53,84
26	50,01
27	53,87
28	50,52
29	61,58
30	49,59
31	130,09
32	59,30

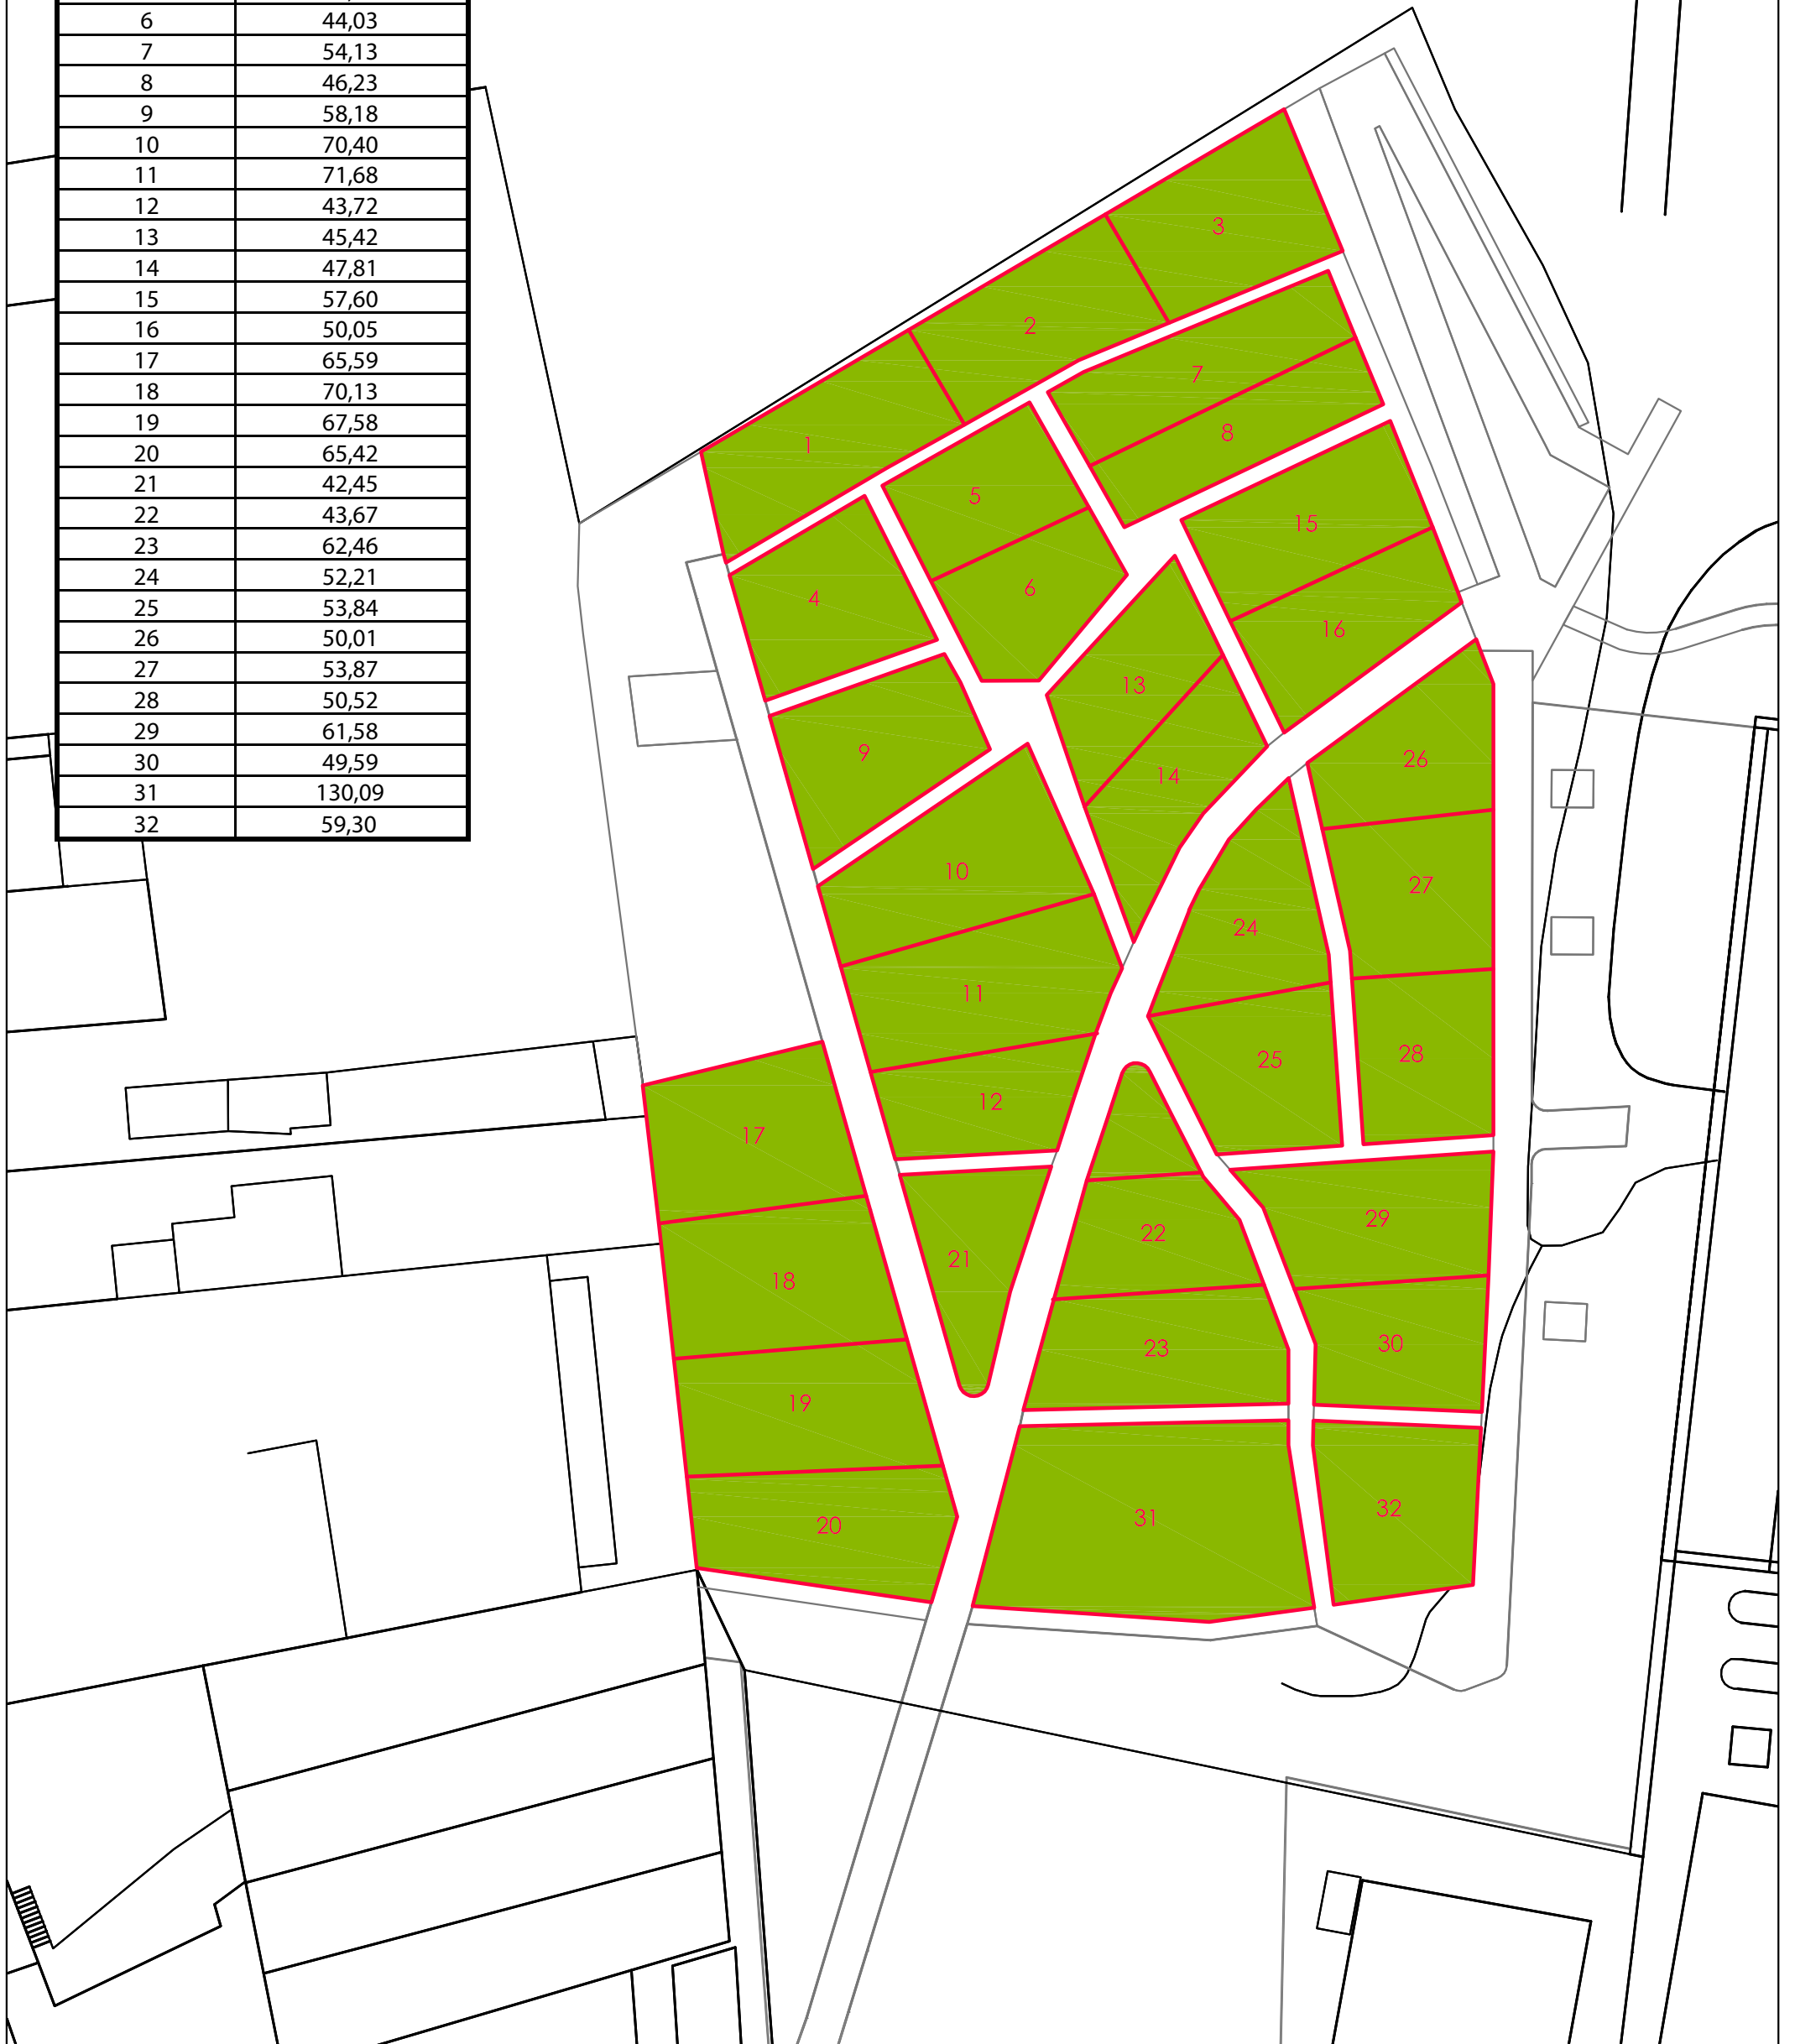

SERVIZO DE MANTENIMENTO,  
CONSERVACION E MELLORA  
DOS ESPAZOS VERDES E  
ARBORADO DO CONCELLO DE  
SANTIAGO DE COMPOSTELA

**ferrovial**  
servicios

## HORTAS DA ALMÁCIGA

### PLANO DE DISTRIBUCIÓN

Ferrovial Servicos Polígono Industrial do Tambre - Vía Faraday,19 1589 Santiago de Compostela

PLANO DE:  
**NIVEL 1**

DATA:  
XANEIRO 2016

FORMATO:  
A3

ESCALA:  
1:300

HORTAS URBANAS

VERSIÓN INFORMÁTICA SI

REVISIÓN:  
**01**