



SECCION 01

1. NUEVA ENTRADA AL APARCAMIENTO DESDE MONTERO RÍOS
2. NUEVA SALIDA DEL APARCAMIENTO HACIA DOUTOR TEIXEIRO
3. NUEVA ENTRADA AL APARCAMIENTO DESDE RÚA DO HÓRREO
4. POSIBLE AMPLIACIÓN DEL APARCAMIENTO SUBTERRÁNEO EXISTENTE CON SUPRESIÓN DEL ACTUAL ACCESO Y CONTINUIDAD DEL FORJADO DE CUBRICIÓN.
5. NUEVA ORDENACIÓN DEL APARCAMIENTO SUBTERRÁNEO EXISTENTE CON SUPRESIÓN DEL ACTUAL ACCESO Y CONTINUIDAD DEL FORJADO DE CUBRICIÓN.
6. GIRO A LA IZQUIERDA DESDE FONTE DE SANTO ANTONIO SOLO PARA TRANSPORTE PÚBLICO (AUTOBUSES Y TAXIS) CON REGULACIÓN SEMAFÓRICA ALTERNANDO CON EL PASO EN SENTIDO CONTRARIO Y/O PREFERENCIA AL GIRO DEL TRANSPORTE PÚBLICO.
7. CARRIL DESCENDENTE PARA USO EXCLUSIVO DEL TRANSPORTE PÚBLICO.
8. NUEVO EMPLAZAMIENTO DE LA PARADA DE TAXIS
9. TRAMO DE LA CALLE MONTERO RÍOS EN EL ÁMBITO DE LA PLAZA PRESERVADO AL USO EXCLUSIVO DEL TRANSPORTE PÚBLICO RECONDUCIENDO EL TRÁFICO DE VEHÍCULOS PRIVADOS EN DIRECCIÓN SALIDA DEL ENSANCHE POR DOUTOR TEIXEIRO.
10. UNIFICACIÓN DE LA LOCALIZACIÓN DE LAS PARADAS DEL AUTOBÚS EN EL MISMO ÁMBITO DE LA PLAZA Y FORMACIÓN DE ABRIGOS PARA LA ESPERA MEDIANTE ESTRUCTURA METÁLICA Y CERRAMIENTO DE VIDRIO.
11. QUIOSCO DE LA ONCE Y VENTILACIÓN FORZADA DEL APARCAMIENTO INTEGRADOS EN LA MARQUESINA DE ESPERA DEL AUTOBÚS.
12. QUIOSCO DE PRENSA INTEGRADO EN LA MARQUESINA DE ESPERA DEL AUTOBÚS.

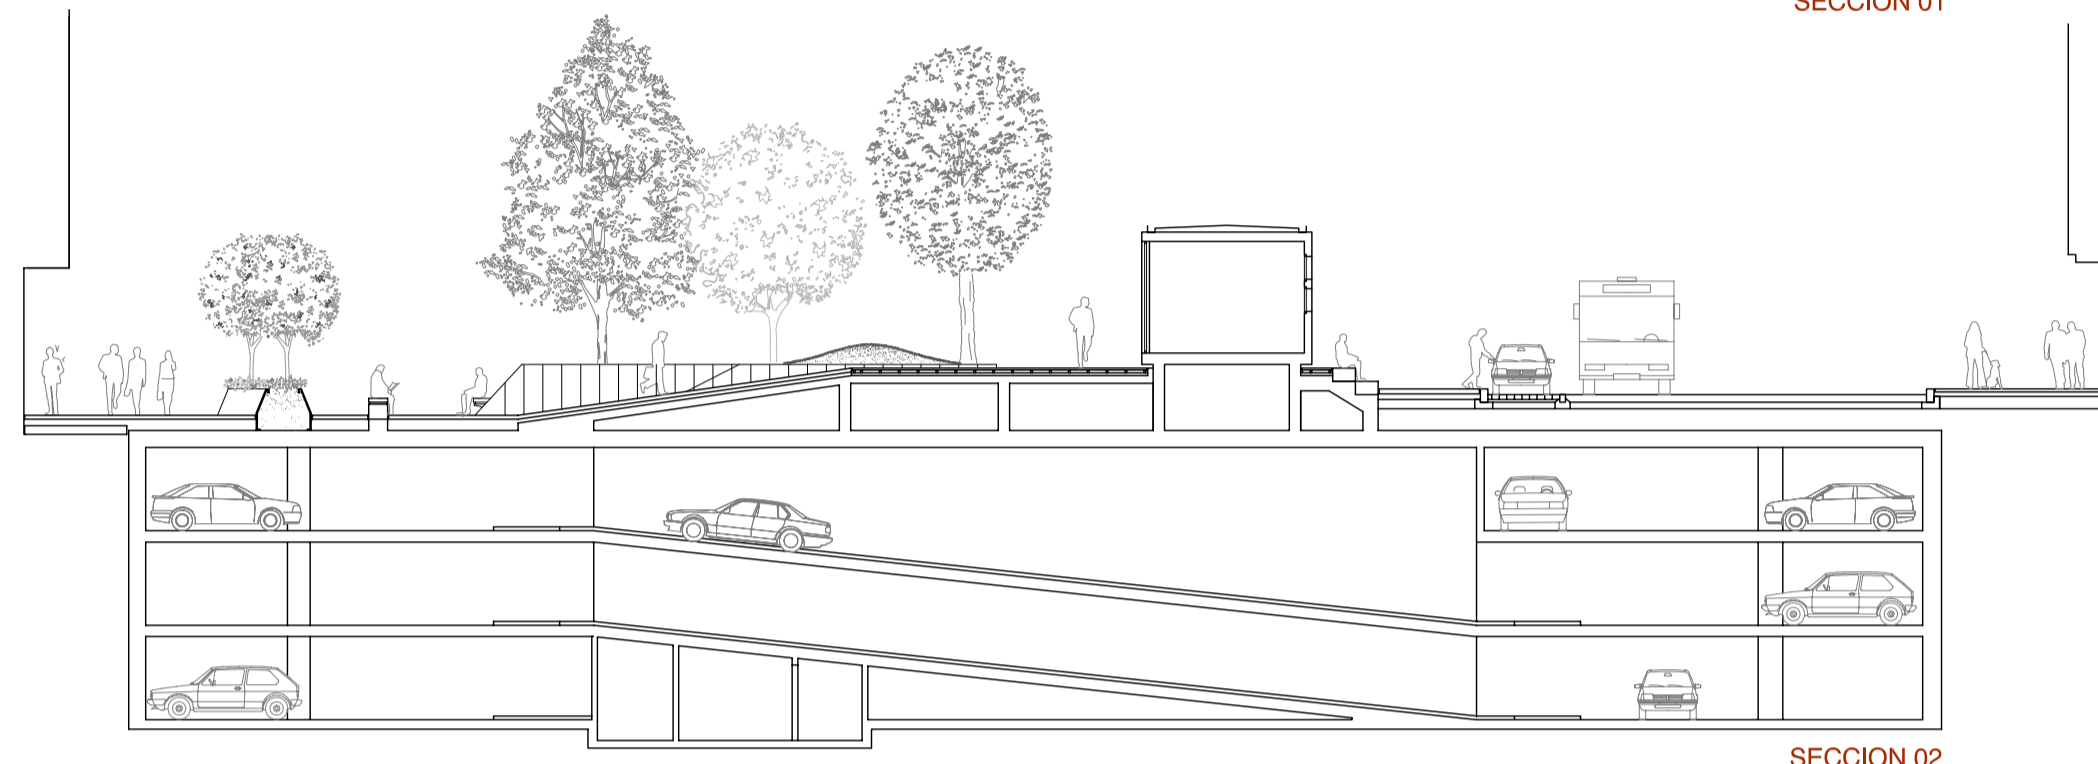

SECCION 02

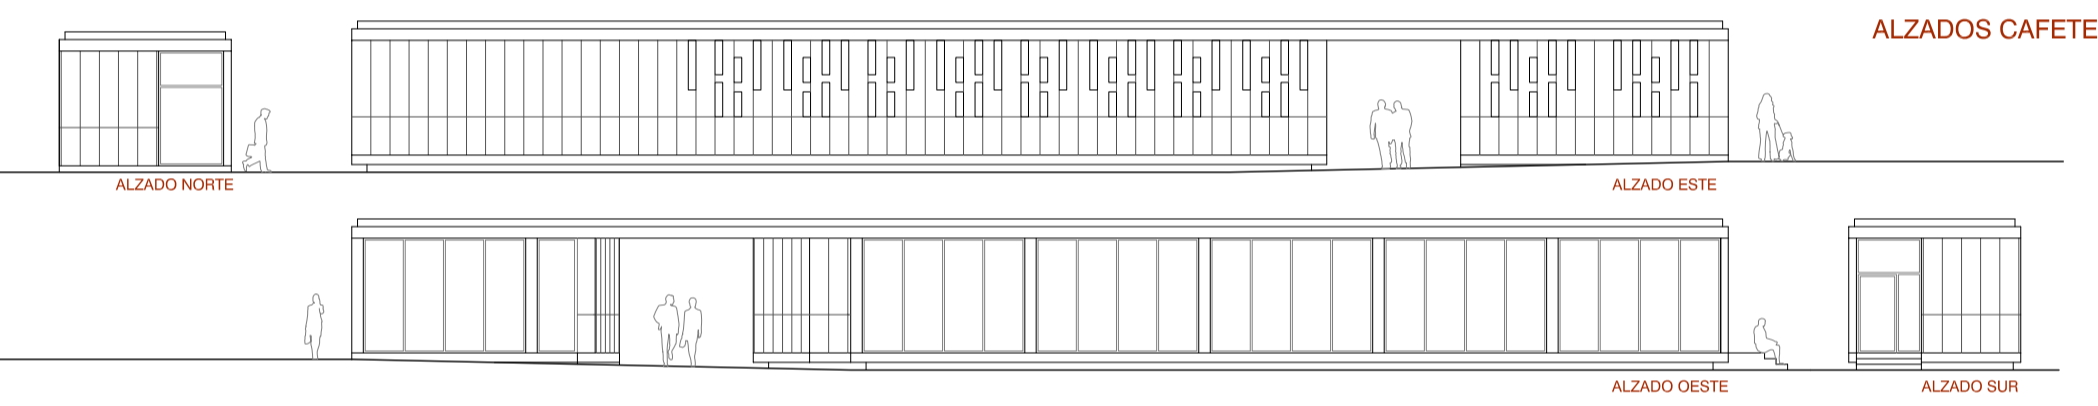

ALZADOS CAFETERIA

13. CUBRICIÓN DE ACCESO PEATONAL EXISTENTE CON ESTRUCTURA LIGERA DE ACERO Y VIDRIO.
14. NUEVO ASCENSOR PARA ACCESO A APARCAMIENTO DE PERSONAS CON MOVILIDAD REDUCIDA.
15. INTEGRACIÓN DE ACCESO PEATONAL EXISTENTE EN ZONA VERDE.
16. NUEVA EDIFICACIÓN PARA OFICINA DE INFORMACIÓN TURÍSTICA.
17. CAFETERÍA/EDIFICACIÓN LÍMITE PROTEGIENDO DEL DENSO TRÁFICO LA ZONA ESTANCIAL DE LA PLAZA.
18. TERRAZA ELEVADA ACCESIBLE MEDIANTE RAMPAS Y ENLAZADA CON LA RASANTE DEL TERRENO EN SU MITAD NORTE.
19. PÓRTICO/LÍMITE VISUAL CON BANCO CORRIDO.
20. AMPLIACIÓN DE ACERA Y PASEO ARBOLADO CON ARCOS DE DAVID.
21. PAVIMENTO LOSAS DE GRANITO ACABADO FLAMEADO 50x70x5 cm
22. JARDINERAS EN CHAPA DE ACERO GALVANIZADO Y PINTADO CON PLANTACIÓN DE RODODENDROS.
23. PAVIMENTO DE GRANDES LOSAS DE GRANITO CON ACABADO SUPERFICIAL FLAMEADO 200x150x8 cm
24. MUROS INCLINADOS PARA CONTENCIÓN DE ZONAS DE PLANTACIÓN DE ARBOLADO (EXISTENTE EN SU ACTUAL POSICIÓN O TRASPLANTADO, SEGÚN EL CASO) FORMADOS CON ESTRUCTURA DE HORMIGÓN ARMADO APLACADA EXTERIORMENTE CON PIEZAS DE GRANITO FLAMEADO.
25. BANCOS CON ASIENTO REALIZADO CON LISTONES DE MADERA DE IPE SOBRE VUELO FORMADO A PARTIR DE LA ESTRUCTURA DE HORMIGÓN ARMADO DEL CONTENEDOR DE PLANTACIÓN.
26. BANCOS CON ASIENTO REALIZADO CON LISTONES DE MADERA DE IPE SOBRE PIEZA MONOLÍTICA DE GRANITO ACABADO FLAMEADO EN SUS CARAS VISTAS.
27. PAVIMENTO DE ADOQUÍN DE GRANITO A CORTE DE SIERRA Y CON ACABADO SUPERFICIAL FLAMEADO DE 20x20x8 cm
28. TARIMA DE MADERA DE IPE RANURADA SOBRE RAASTRELES Y CON FIJACIÓN OCULTA.
29. PAVIMENTO DE ENLOSADO GRANÍTICO EXISTENTE.
30. ALINEACIÓN DE CAMELIOS EN MACETONES/CONTENEDOR FORMADOS CON PIEZAS TRONCOPIRAMIDALES DE CHAPA DE ACERO GALVANIZADA Y PINTADA.
31. JARDINERAS DE CHAPA DE ACERO GALVANIZADA Y PINTADA CON PLANTACIÓN DE RELLENO DE FLORES DE TEMPORADA.
32. PASOS DE PEATONES FORMADOS CON LOSAS PREFABRICADAS DE HORMIGÓN BLANCO ACABADO SUPERFICIAL ABLUARDADO.
33. GRADAS Y PELDAÑOS FORMADOS CON PIEZAS MONOLÍTICAS DE GRANITO ACABADO SUPERFICIAL FLAMEADO EN CARAS VISTAS.
34. MODELADO DEL TERRENO EN ZONAS DE PLANTACIÓN DE ARBOLADO CON CUBRICIÓN DE TAPIZANTES.
35. CHAPA METÁLICA GALVANIZADA Y PINTADA FORMANDO FRANJAS DE PLANTACIÓN Y PROTECCIONES LATERALES DE LOS NUEVOS ACCESOS RODADOS AL APARCAMIENTO SUBTERRÁNEO.
36. RAMPAS DE CONEXIÓN CON TERRAZA ELEVADA PAVIMENTADAS CON GRANDES LOSAS DE GRANITO, ACABADO SUPERFICIAL FLAMEADO.

PLANTA SOTANO -1

